


СХЕМА ГРАНИЦ

земельного участка на кадастровом плане территории под строительство трассы газопровода низкого давления расположенного по адресу: Московская область, г. Чехов, ул. Литейная

Объект: газопровод низкого давления
 Местоположение: Московская область, Чеховский район, г. Чехов, ул. Литейная
 Кадастровый номер земельного участка, квартала: 50:31:0040813 и 50:31:0040816
 Площадь земельного участка : 608 кв.м
 Категория земель : земли населенных пунктов
 Вид разрешенного использования : трубопроводный транспорт (код 7.5)

Каталог координат

Название (номер) межевого знака	Дирекционные углы (град. мин. сек.)	Длина линии(м)	X координата	Y координата
1	337° 11' 24"	14,14	400096,69	2186290,67
2	345° 40' 08"	2,83	400109,72	2186285,19
3	75° 49' 29"	4	400112,46	2186284,49
4	165° 44' 35"	2,52	400113,44	2186288,37
5	157° 12' 21"	9,86	400111	2186288,99
6	67° 25' 41"	23,89	400101,91	2186292,81
7	60° 28' 25"	10,73	400111,08	2186314,87
8	52° 23' 38"	42,97	400116,37	2186324,21
9	58° 25' 22"	47,25	400142,59	2186358,25
10	66° 40' 26"	6,49	400167,33	2186398,5
11	68° 13' 32"	3,96	400169,9	2186404,46
12	149° 59' 28"	3,5	400171,37	2186408,14
13	240° 02' 22"	3,62	400168,34	2186409,89
14	246° 40' 19"	6,97	400166,53	2186406,75
15	238° 25' 29"	46,75	400163,77	2186400,35
16	232° 23' 33"	43,03	400139,29	2186360,52
17	240° 28' 33"	11,26	400113,03	2186326,43
18	247° 25' 49"	28,11	400107,48	2186316,63
1			400096,69	2186290,67

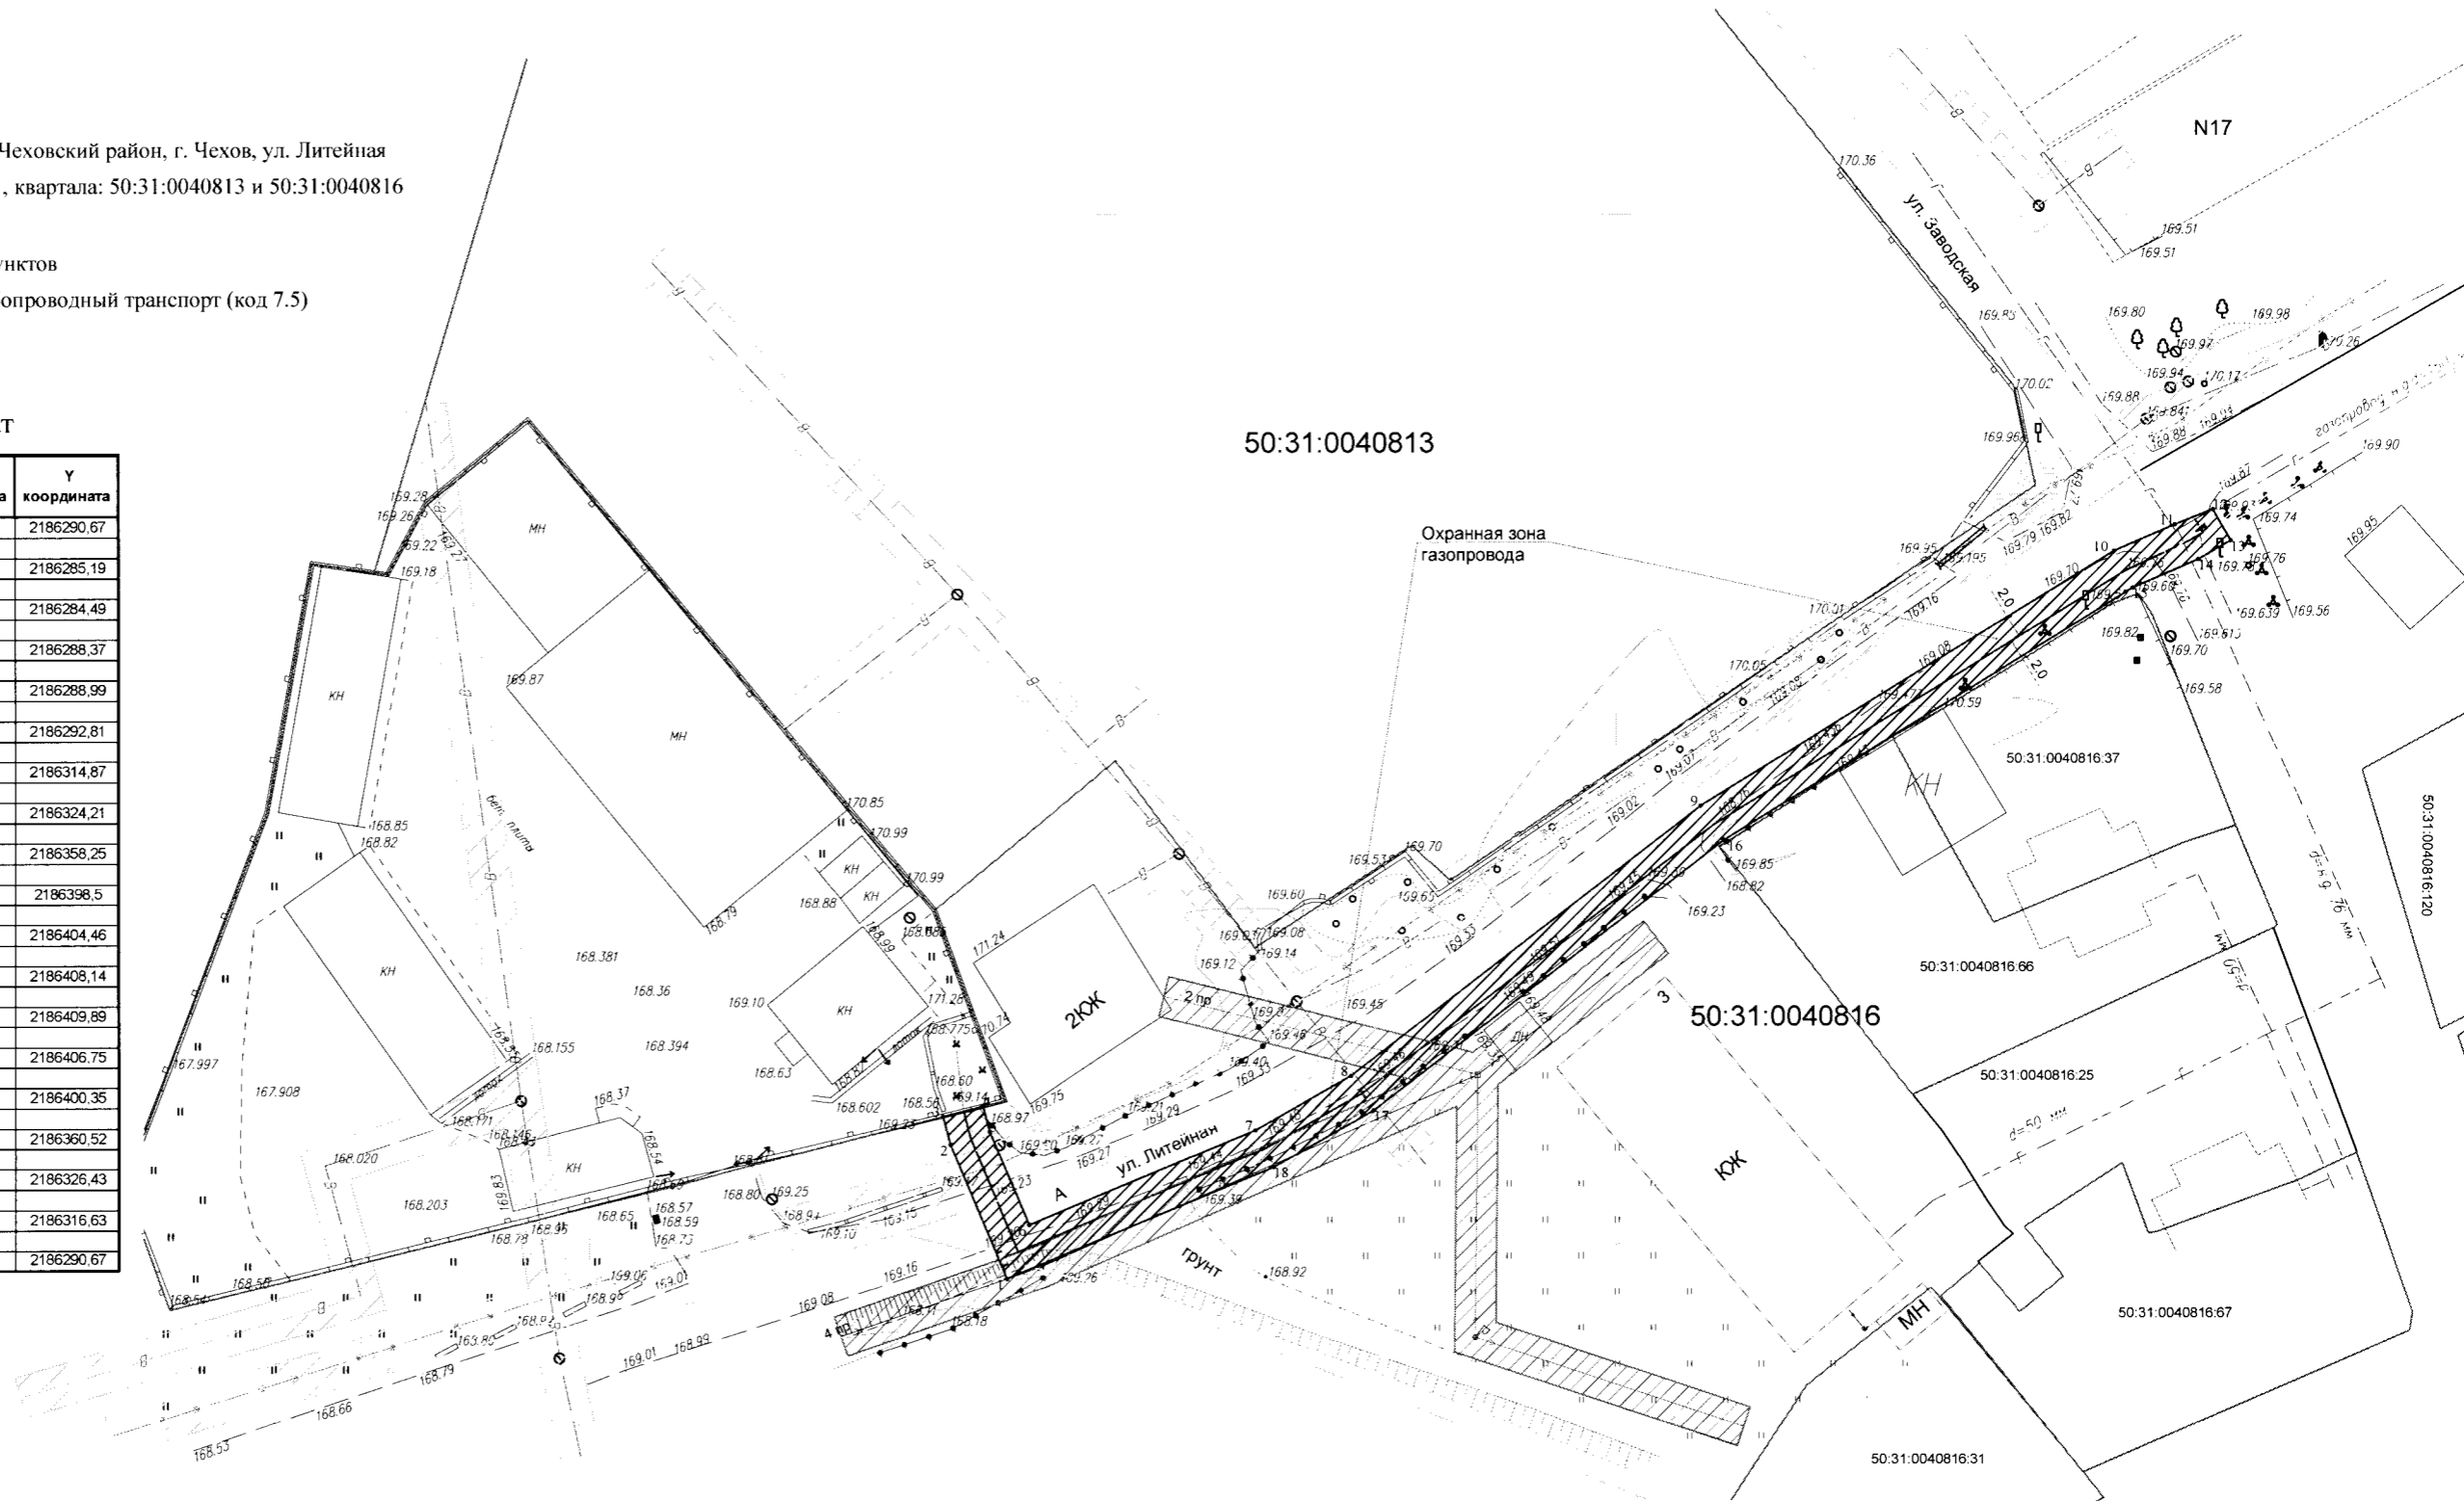

Условные обозначения:

- - границы земельных участков
- - проектируемый газопровод низкого давления
- - - существующий газопровод низкого давления
- ↔ - существующие линии электропередач
- ↔ - существующие линии силового кабеля
- В— - существующие линии водопровода
- Г— - охранные зоны существующего газопровода низкого давления
- ▨ - охранный зона существующих линий электропередач
- ▨ - охранный зона водопровода
- ↔ - охранный зона силового кабеля
- ▨ - охранный зона проектируемого газопровода низкого давления- рассматриваемый земельный участок

Экспликация:

Землепользователь	Категория земель	Площадь, га
неограниченная государственная собственность	населенных пунктов	0,0608
ИТОГО:		0,0608

Описание границ смежных землерользователей:

От т.1 до т.2- Земли неограниченной государственной собственности
 От т.2 до т.1- Земли неограниченной государственной собственности

РАЗРЕШЕНИЕ
на размещение объекта

№ RU50-509-465-2016

09.12.2016

Администрация Чеховского муниципального района Московской области

(наименование уполномоченного федерального органа исполнительной власти, или органа исполнительной власти субъекта Российской Федерации, или органа местного самоуправления, осуществляющего полномочия разрешительной государственной власти)

разрешает филиал ГБУ МО «Мособлгаз» «Подольскэнерго»

(наименование заявителя, его почтовый индекс и адрес, место нахождения объекта)

142110, МО, г. Подольск, ул. Кирова, д. 31А

размещение объекта:

газопровод низкого давления

(наименование объекта в соответствии со проектной документацией, в рамках которой выполняется строительство)

Площадь ЗУ – 608 кв.м.

На землях населенных пунктов

(муниципального образования, находящийся в государственной собственности Российской Федерации или Московской области или государственной собственности на которой не ограничена)

Кадастровый квартал: 50:31:0040813, 50:31:0040816

Примечание: При выполнении работ произвести согласование с эксплуатирующими

службами

Местоположение: Московская область, Чеховский район, г. Чехов, ул. Литейная

(адрес места размещения объекта в соответствии с проектной документацией)

Разрешение выдано на срок до 09.11.2017 г.

**Начальник управления градостроительной
деятельностью Администрации Чеховского
муниципального района**

(должность уполномоченного
сотрудника органа, осуществляющего
выдачу разрешений на строительство)

на месте
М.П.

М.А. Короблёв

(подпись ответственного)

