

РАЗРЕШЕНИЕ
на размещение объекта

№ RU50-509-057-2017

13.02.2017

Администрация Чеховского муниципального района Московской области

(наименование уполномоченного федерального органа исполнительной власти, или органа исполнительной власти субъекта Российской Федерации, или органа местного самоуправления, осуществляющих выдачу разрешения на строительство)

Федерации, или органа местного самоуправления, осуществляющих выдачу разрешения на строительство)

разрешает ГУП МО «Мособлгаз» «Подольскмежрайгаз»

(наименование заявителя, его почтовый индекс и адрес, телефон, адрес электронной почты)

142110, МО, г. Подольск, ул. Кирова, д. 31а

размещение объекта:

газопровод низкого давления

(наименование объекта в соответствии с проектной документацией, краткие проектные характеристики)

Площадь ЗУ – 472,0 кв.м.

На землях населенных пунктов

(муниципального образования, находящихся в государственной собственности Российской Федерации или Московской области или государственная собственность на которые не разграничена)

Кадастровый квартал: 50:31:0040102

Примечание: При выполнении земляных работ произвести согласование с эксплуатирующими службами инженерных коммуникаций.

размещение сети газораспределения и газопотребления согласовать с собственниками земельных участков

Местоположение: Московская область, Чеховский район, СП Стремилдовское, д. Венюково, ул. Шоссейная


(адрес места размещения объекта в соответствии с проектной документацией)

Разрешение выдано на срок до 13.02.2020 г.

Начальник управления градостроительной деятельностью Администрации Чеховского муниципального района

(должность уполномоченного сотрудника органа, осуществляющего выдачу разрешения на строительство)

(подпись)
М.П.

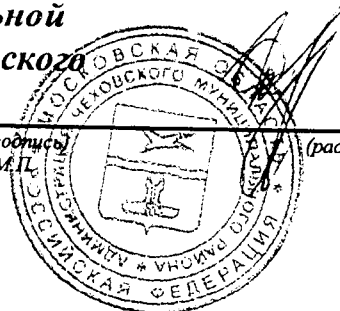

М.А. Кораблёв

(расшифровка подписи)

СХЕМА ГРАНИЦ ЗЕМЕЛЬНОГО УЧАСТКА НА КАДАСТРОВом ПЛАНЕ ТЕРРИТОРИИ ПОД СТРОИТЕЛЬСТВОм ТРАССы ГАЗОПРОВОДА НИЗКОГО ДАВЛЕНИЯ ДЛЯ ГАЗИФИКАЦИИ ЖИЛОГО ДОМА расположенного по адресу: Московская область, Чеховский район, СП Стремилговское, д. Венюково, ул. Шоссейная

Объект: газопровод низкого давления
 Местоположение: Московская область, Чеховский район, СП Стремилговское, д. Венюково, ул. Шоссейная
 Кадастровый номер земельного участка, квартала: 50:31:0040102
 Площадь земельного участка: 472 кв.м

Категория земель: земли населенных пунктов
 Вид разрешенного использования: «Руброповодный транспорт» (код 7.5)


Каталог координат

Название (номер)	Дирекционные углы (град. мин. сек.)	Длина линии(м)	X координата	Y координата
1	41° 50' 33"	5,01	404242,47	2182359,13
2	131° 51' 34"	4	404248,2	2182362,47
3	221° 46' 32"	1,01	404243,63	2182365,45
4	131° 47' 32"	48,02	404242,78	2182364,78
5	42° 10' 13"	1,86	404210,78	2182400,58
6	33° 00' 19"	50,12	404212,16	2182401,83
7	49° 11' 29"	9,29	404254,19	2182429,13
8	198° 15' 32"	4	404260,26	2182436,16
9	229° 14' 05"	8,71	404257,23	2182438,77
10	212° 58' 21"	49,88	404251,54	2182432,17
11	222° 21' 41"	6,14	404209,7	2182405,01
12	311° 47' 33"	55,98	404205,16	2182400,87
1			404242,47	2182359,13

Условные обозначения:

- границы земельных участков
- проектируемый газопровод низкого давления
- существующий газопровод низкого давления
- существующие линии электропередач
- существующие линии канализации
- существующие кабельные каналы
- существующие железобетонные выходы газовиков
- граница зоны существующего газопровода низкого давления
- граница зоны существующих линий электропередач
- граница зоны канализации
- граница зоны кабельной канализации
- граница зоны газопровода

50:31:0040102 - номер кадастрового квартала
 50:31:0040102 - овражная зона проектируемого газопровода низкого давления
 50:31:0040102 - номер кадастрового квартала

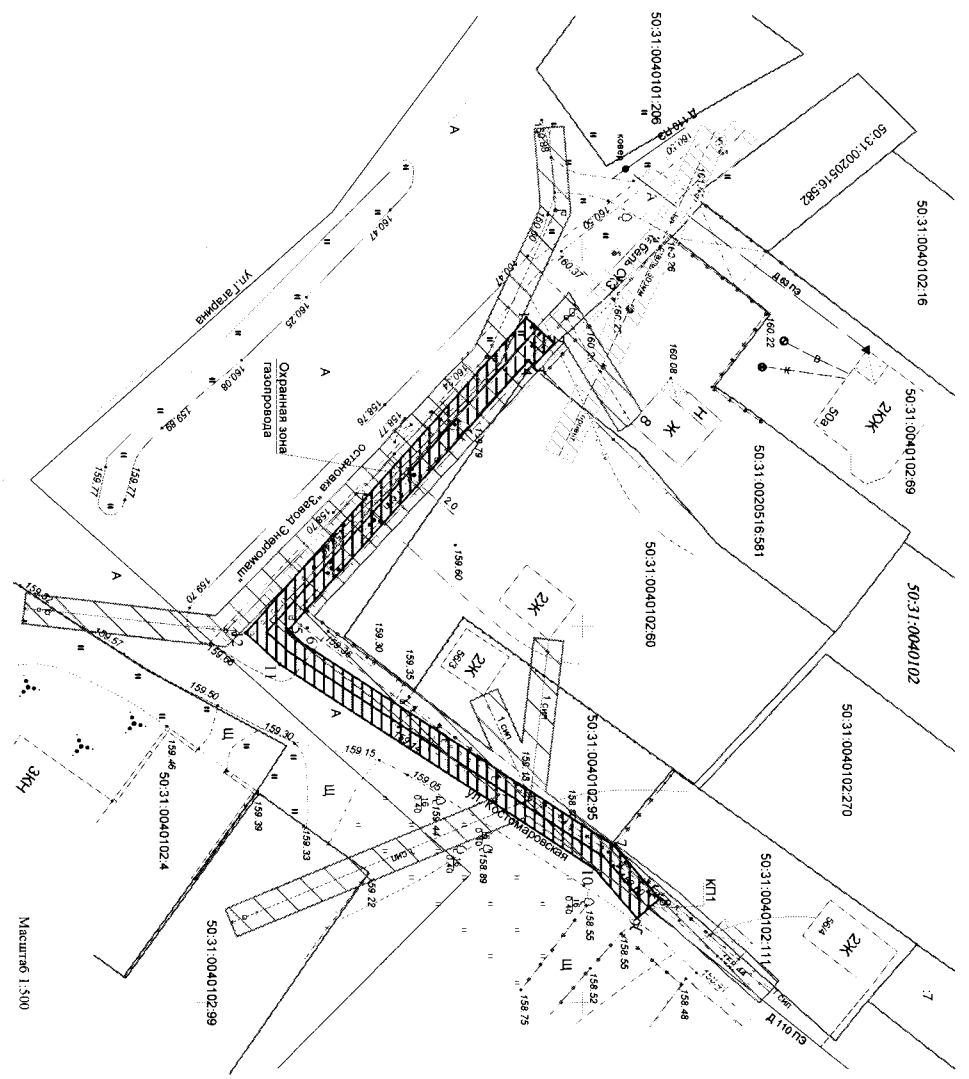

Описание границ смежных земельных пользователей:

От 1 до 7.2 - Земля государственной собственности
 От 1 до 7.1 - Земля государственной собственности

Экспликация:	Землепользователь	Категория земель	Площадь, га
Земля государственной собственности	Категория земель	Площадь, га	0,0472
Итого:	Земля государственной собственности	Площадь, га	0,0472

Масштаб 1:500