

РАЗРЕШЕНИЕ

на размещение объекта № RU50334000-16-13

Городской округ Подольск

«09» 03 2016 г.

Комитет по строительству и архитектуре Администрации Городского округа Подольск
(наименование уполномоченного органа, осуществляющего выдачу разрешения на размещение объекта)

разрешает

Филиалу ГУП МО «Мособлгаз» «Подольскмежрайгаз»
142110, Московская обл., г. Подольск, ул. Кирова, д. 31А, тел. 8 (4967) 69-90-71
(наименование заявителя, его почтовый индекс и адрес, телефон, адрес электронной почты)
8 (495) 597-55-55

размещение объекта

газопровод низкого давления
(наименование объекта в соответствии с проектной документацией, краткие проектные характеристики)

протяженность – 168 п.м., площадь земельного участка – 673 кв.м.

на землях Городского округа Подольск Московской области
(муниципального образования, находящихся в государственной собственности Российской Федерации или
Московской области или государственная собственность на которые не разграничена)

Местоположение: Московская область, Городской округ Подольск, д. Жарково, к уч. с
кад. № 50:27:0020321:208 (схема границ прилагается)
(адрес места размещения объекта в соответствии с проектной документацией)

Разрешение выдано на срок 11 месяцев

Председатель комитета по
строительству и архитектуре
Администрации Городского
округа Подольск




М.П.

(подпись)

С.М. Цаплинский
(расшифровка подписи)

Схема границ

Приложение к разрешению на размещение объекта
N RU50334000-16-13 от 09.03.2016

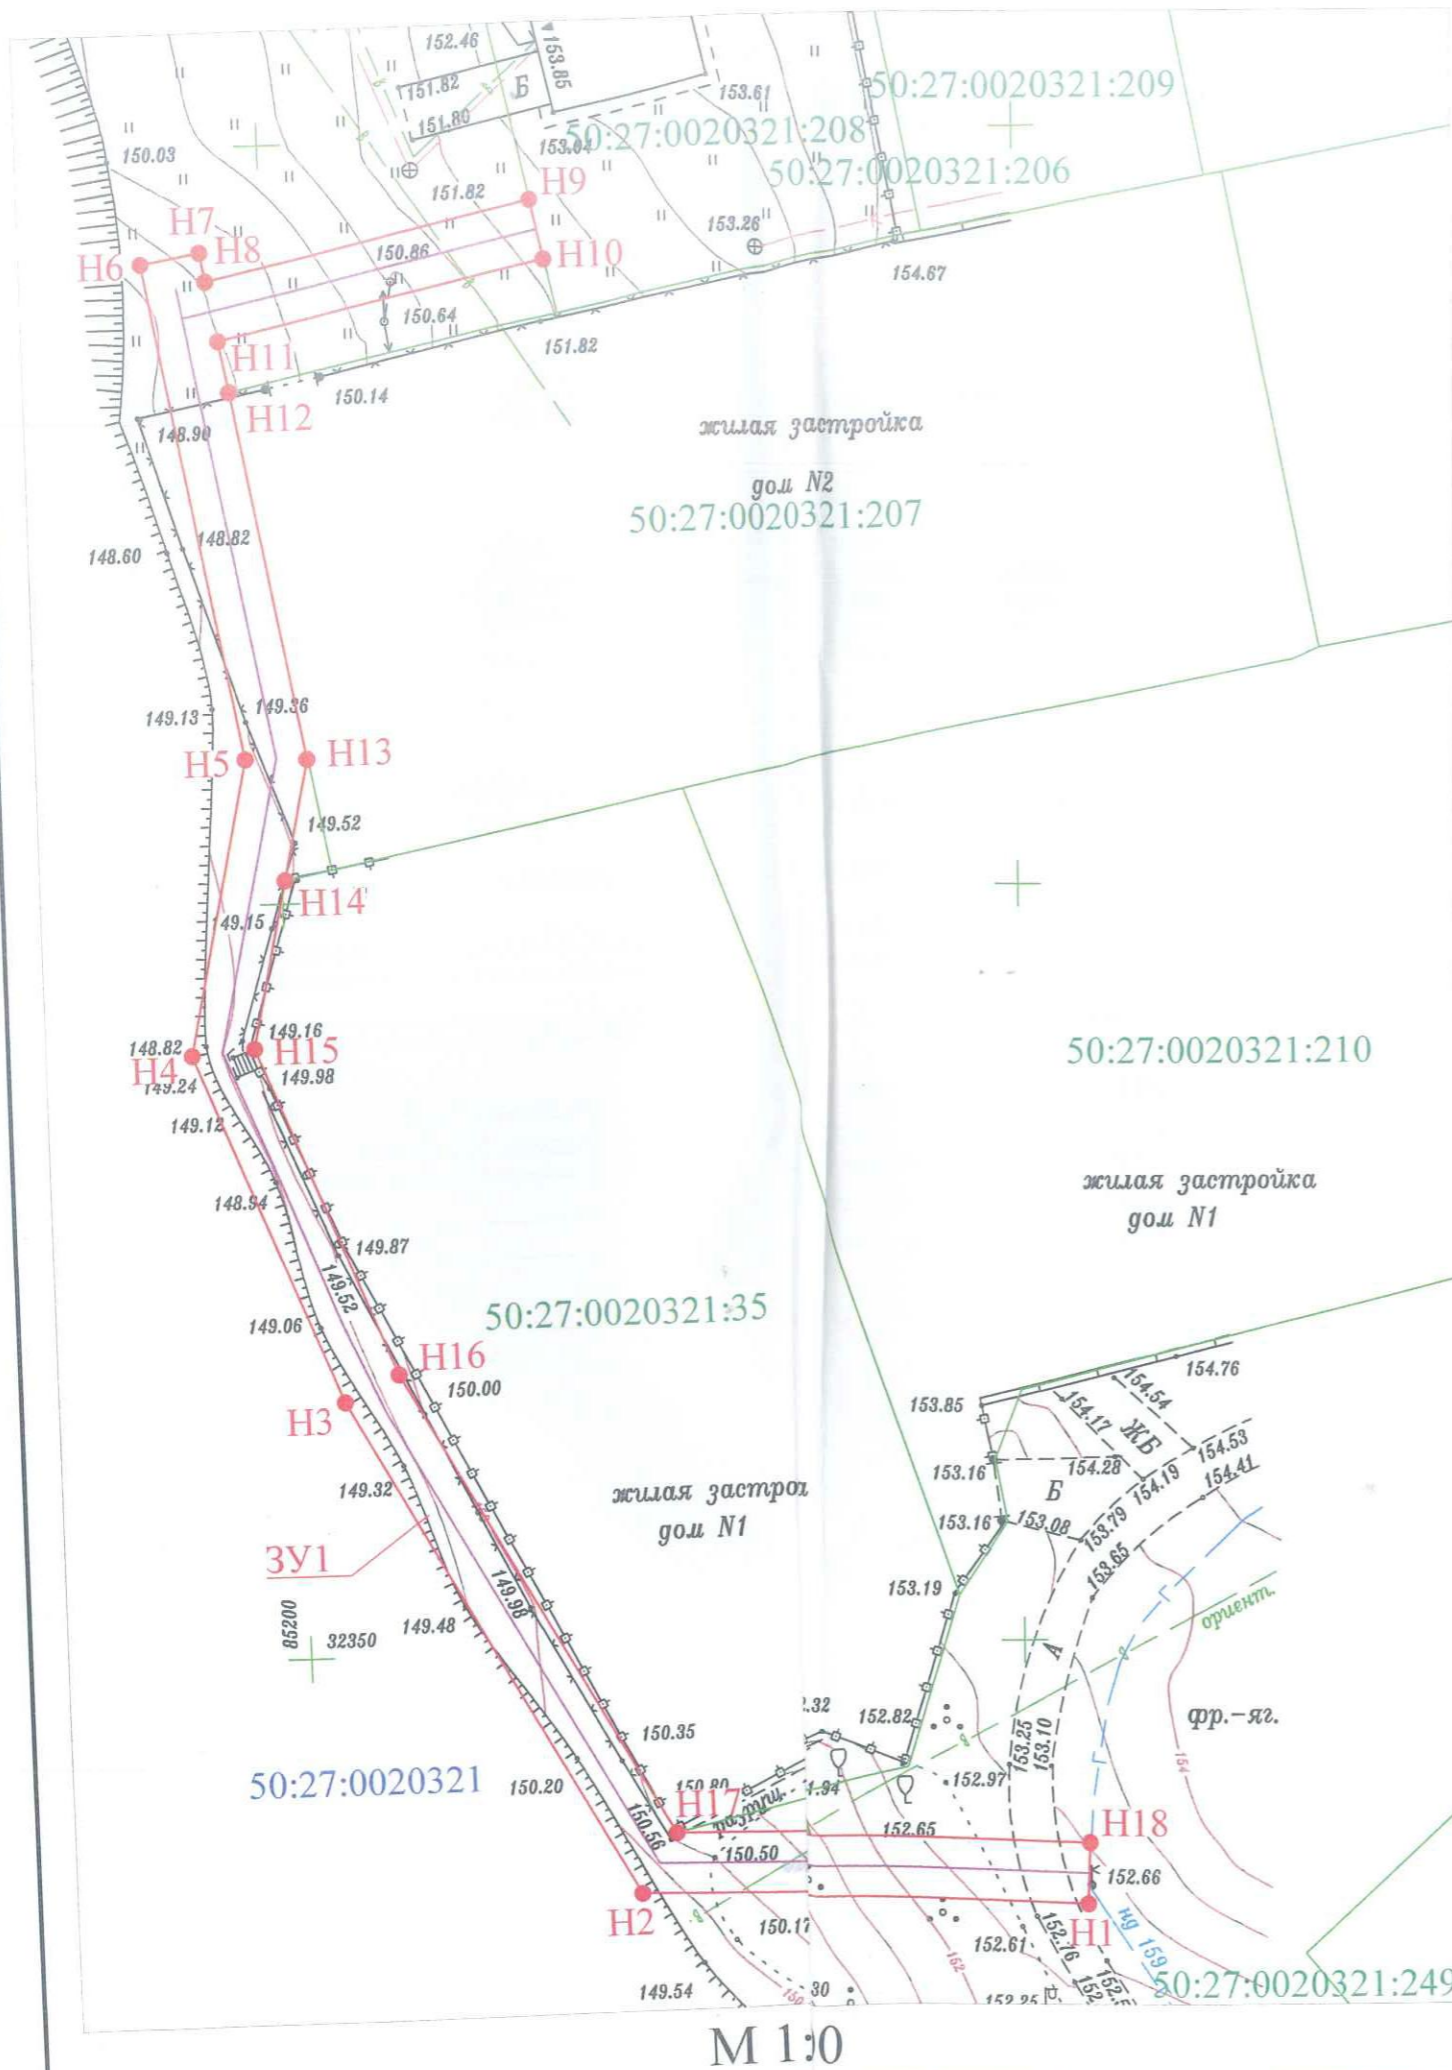

Объект: газопровод низкого давления

Местоположение / кадастровый номер: Московская область, Подольский район, с. п. Дубровицкое, д. Жарково / кадастровый квартал 50:27:0020321

Площадь земельного участка: 673 кв. м.

Категория земель: земли населённых пунктов

Вид разрешённого использования: трубопроводный транспорт



Описание границ смежных землепользователей:

от Н1 до Н9 - земли муниципального образования "городской округ Подольск Московской области"

от Н9 до Н10 - земельный участок с кадастровым номером 50:27:0020321:208

от Н10 до Н12 - земли муниципального образования "городской округ Подольск Московской области"

от Н12 до Н13 - земельный участок с кадастровым номером 50:27:0020321:207

от Н13 до Н14 - земли муниципального образования "городской округ Подольск Московской области"

от Н14 до Н17 - земельный участок с кадастровым номером 50:27:0020321:35

от Н17 до Н1 - земли муниципального образования "городской округ Подольск Московской области"

Система координат МСК50

Номер точки	Каталог координат			Номер точки	Каталог координат		
	Длина линии, м	X	Y		Длина линии, м	X	Y
Н1	32,86	432'332,56	2'185'254,08	Н10	22,18	432'441,93	2'185'218,72
Н2	37,88	432'333,72	2'185'221,24	Н11	3,45	432'437,27	2'185'197,03
Н3	24,99	432'366,88	2'185'202,91	Н12	24,71	432'433,87	2'185'197,65
Н4	19,98	432'390,09	2'185'193,66	Н13	8,16	432'409,54	2'185'201,97
Н5	33,30	432'409,62	2'185'197,89	Н14	11,39	432'401,57	2'185'200,24
Н6	3,99	432'442,41	2'185'192,06	Н15	23,52	432'390,44	2'185'197,83
Н7	1,93	432'443,11	2'185'195,99	Н16	35,37	432'368,59	2'185'206,53
Н8	22,06	432'441,21	2'185'196,33	Н17	30,59	432'337,64	2'185'223,65
Н9	4,00	432'445,84	2'185'217,89	Н18	4,00	432'336,56	2'185'254,22

Условные обозначения:

- - границы кадастрового квартала
- - границы земельных участков по сведениям из ГКН
- 50:27:0020321 - номер кадастрового квартала
- 50:27:0020321:208 - кадастровый номер земельного участка
- - проектируемый газопровод
- - граница испрашиваемого земельного участка
- ЗУ1 - обозначение испрашиваемого земельного участка
- Н1 - обозначение характерной точки испрашиваемого земельного участка

Заказчик:
Начальник СТПиПУ филиала
ГУП МО "Мособлгаз" "Подольскмежрайгаз"
(должность)

(дата, подпись)
М. П.

М. Д. Парышев
(И. О. Фамилия)

Подрядчик:
Главный инженер проекта
ООО "Асгард"
(должность)

19.02.2016г.
(дата, подпись)
М. П.

Ф. Ф. Потёмин
(И. О. Фамилия)