

## АДМИНИСТРАЦИЯ ГОРОДСКОГО ОКРУГА ДОМОДЕДОВО МОСКОВСКОЙ ОБЛАСТИ

пл. 30-летия Победы, д.1, микрорайон Центральный, г. Домодедово, Московская область, 142000,  
тел. (495) 276-05-13, (496) 792-41-11, факс (496) 792-43-00 Е-mail: [domodedovo@domod.ru](mailto:domodedovo@domod.ru)  
ОКТО 04034510, ОГРН 1025001280149, ИНН 5009005122, КПП 500901001

### РАЗРЕШЕНИЕ

на размещение объекта № RU 50308000 – РРО/50

Место выдачи г. Домодедово

Дата выдачи « 05 » 05 2016

#### Администрация городского округа Домодедово

(наименование уполномоченного органа, осуществляющего выдачу разрешения на размещение объекта)

Разрешает Филиалу Государственного унитарного предприятия газового хозяйства

(наименование заявителя,

Московской области «Мособлгаз» «Подольскмежрайгаз» (142110, Московская обл. г. Подольск,  
его почтовый индекс и адрес, телефон, адрес электронной почты)

ул. Кирова, д. 31А, тел. 8 (496) 769-9071, e-mail: [rodolsk@mosoblgaz.ru](mailto:rodolsk@mosoblgaz.ru)

Размещение объекта «Газопровод низкого давления» до границы земельного участка жилого  
дома по адресу: Московская область, городской округ Домодедово, д. Котляково, д. №2г.  
Общая протяженность газопровода – 132,5п.м. в том числе: распределительного газопровода  
низкого давления- 124,0п.м.  
(наименование объекта в соответствии с проектной документацией,  
краткие проектные характеристики)

на землях, государственная собственность на которые не разграничена площадью 525 м2

(муниципального образования, находящийся в государственной собственности Российской Федерации  
или Московской области или государственная собственность на которые не разграничена)

Местоположение: Московская область, городской округ Домодедово, д. Котляково  
(50:28:0070208)  
(адрес места размещения объекта в соответствии с проектной документацией)

Разрешение выдано на срок -11 месяцев. После завершения работ сдать исполнительную  
топосъемку М 1:500 построенного газопровода в отдел архитектуры и организации  
строительства администрации городского округа в электронном виде и на бумажном носителе  
для размещения в информационном системе обеспечения градостроительной деятельности  
(ИСОГД)

Руководитель администрации  
городского округа Домодедово

(подпись)

А.В. Двойных  
(расшифровка подписи)




# СХЕМА ГРАНИЦ ЗЕМЕЛЬ ИЛИ ЧАСТИ ЗЕМЕЛЬНОГО УЧАСТКА НА КАДАСТРОВОМ ПЛАНЕ ТЕРРИТОРИИ

**Объект:** газопровод низкого давления от 0,005МПа до 0,002МПа;

**Местоположение/кадастровый номер:** Московская область, г.о.Домодедово, д.Котляково /50:28:0070208;

**Категория земель:** Земли населённых пунктов;

**Вид разрешённого использования:** Трубопроводный транспорт (7.5)

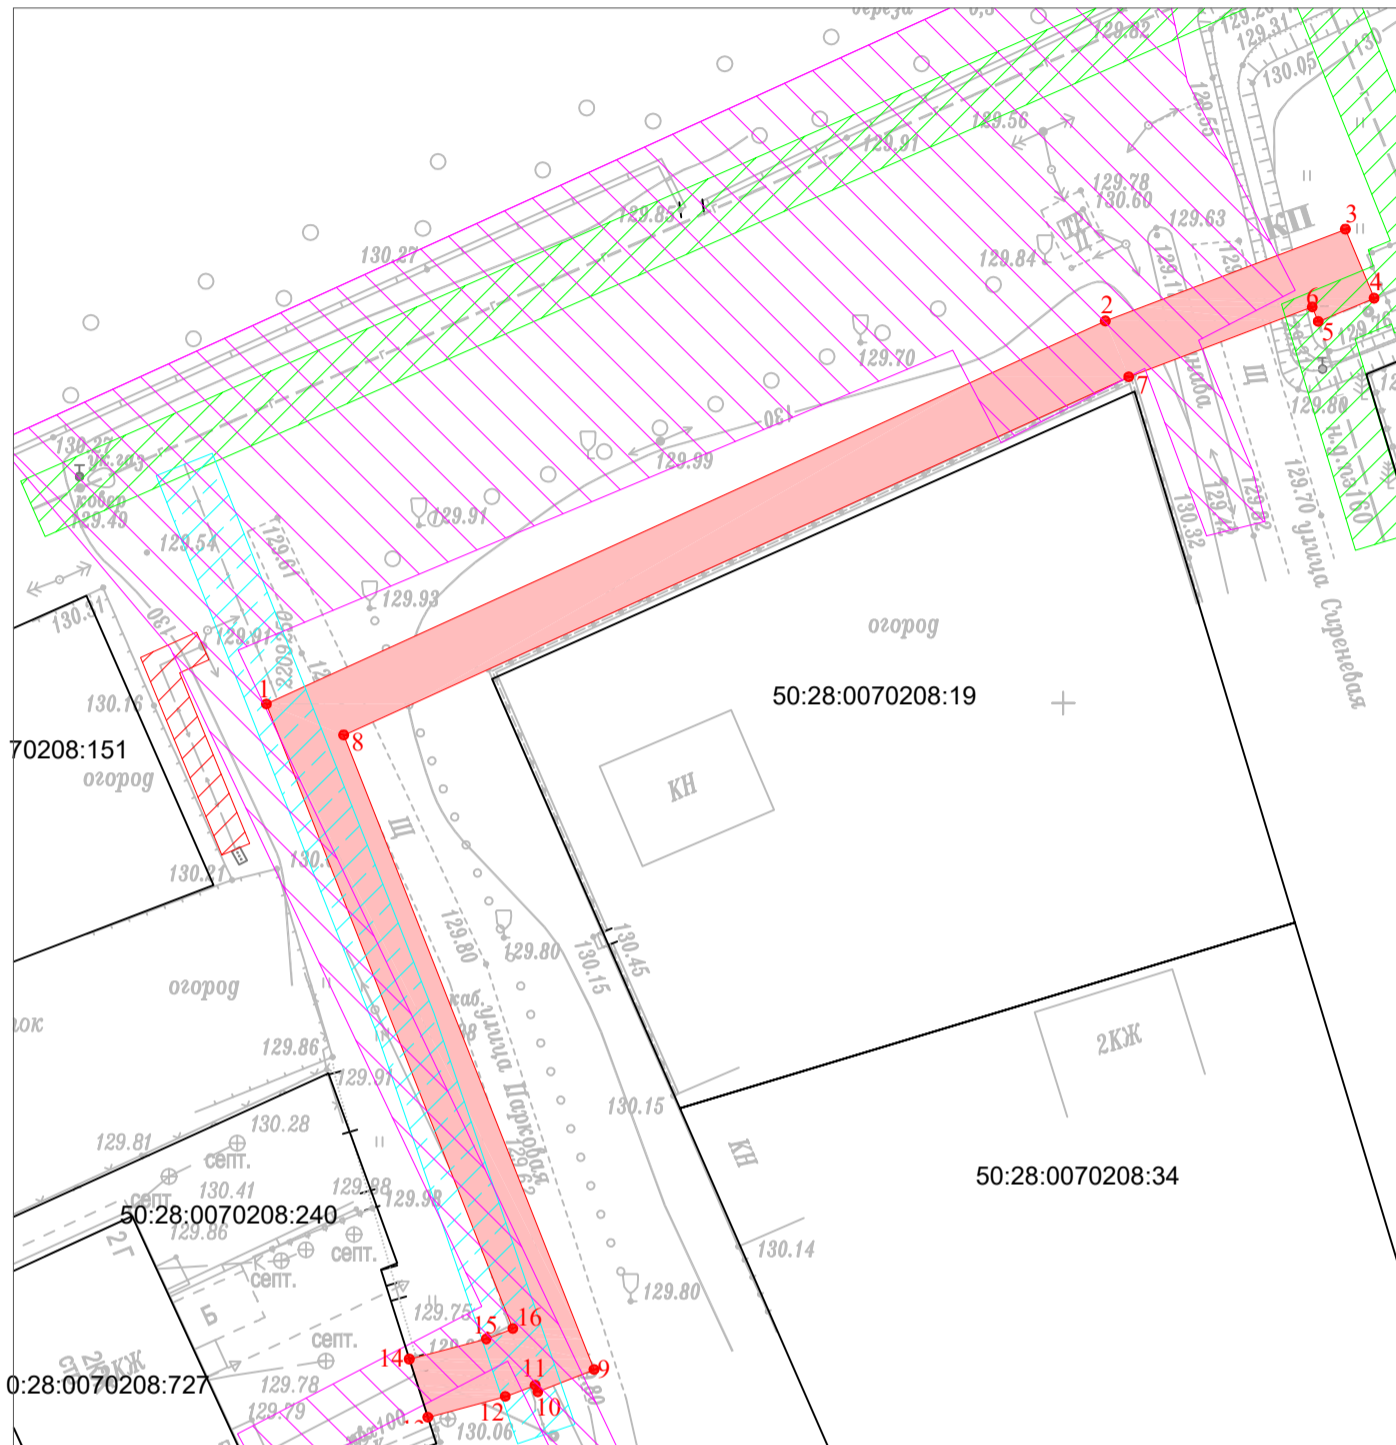

Масштаб 1:500

## Условные обозначения:

- - - - газопровод, в который будет производиться врезка;
- 1 - характерные точки границы земельного участка, предназначенного для размещения объекта;
- земельный участок, предназначенный для размещения объекта, расположенного на землях, находящихся в незаграниченной государственной собственности общей площадью 525 кв.м;
- охранный зона ЛЭП;
- охранный зона газопровода;
- охранный зона кабеля связи,
- охранный зона электрокабеля 0,4кв.

## Описание границ смежных землепользователей:

- от 1 до 13 - земли незаграниченной государственной собственности ;131
- от 13 до 14 - земельный участок с КН 50:28:0070280:240;
- от 14 до 1 - земли незаграниченной государственной собственности.

## Каталог координат:

| №№ | X          | Y            | от точки до точки | D м   | g, мм     |
|----|------------|--------------|-------------------|-------|-----------|
| 1  | 438 399,94 | 2 209 247,33 | от т. 1 до т. 2   | 60,96 | 65°28'7"  |
| 2  | 438 425,24 | 2 209 302,79 | от т. 2 до т. 3   | 16,99 | 69°04'1"  |
| 3  | 438 431,31 | 2 209 318,66 | от т. 3 до т. 4   | 4,94  | 157°22'8" |
| 4  | 438 426,75 | 2 209 320,56 | от т. 4 до т. 5   | 4,01  | 247°24'1" |
| 5  | 438 425,21 | 2 209 316,86 | от т. 5 до т. 6   | 1,06  | 337°47'8" |
| 6  | 438 426,19 | 2 209 316,46 | от т. 6 до т. 7   | 12,98 | 249°03'1" |
| 7  | 438 421,55 | 2 209 304,34 | от т. 7 до т. 8   | 57,05 | 245°28'5" |
| 8  | 438 397,87 | 2 209 252,44 | от т. 8 до т. 9   | 45,10 | 158°28'2" |
| 9  | 438 355,92 | 2 209 268,99 | от т. 9 до т. 10  | 4,00  | 248°26'3" |
| 10 | 438 354,45 | 2 209 265,27 | от т. 10 до т. 11 | 0,47  | 338°52'5" |
| 11 | 438 354,89 | 2 209 265,10 | от т. 11 до т. 12 | 2,12  | 249°15'2" |
| 12 | 438 354,14 | 2 209 263,12 | от т. 12 до т. 13 | 5,30  | 255°01'2" |
| 13 | 438 352,77 | 2 209 258,00 | от т. 13 до т. 14 | 4,03  | 342°22'5" |
| 14 | 438 356,61 | 2 209 256,78 | от т. 14 до т. 15 | 5,25  | 75°19'7"  |
| 15 | 438 357,94 | 2 209 261,86 | от т. 15 до т. 16 | 1,89  | 68°35'6"  |
| 16 | 438 358,63 | 2 209 263,62 | от т. 16 до т. 1  | 44,41 | 338°28'7" |

## Экспликация:

|   |           |
|---|-----------|
| Общая площадь земельного участка  | 525 кв.м. |
| в том числе:  |           |
| -земли незаграниченной государственной собственности;                                   | 525 кв.м. |
| -земли,находящиеся в собственности граждан, юридических лиц.                            | -         |
| Площадь охранных зон инженерных коммуникаций, находящихся в границах земельного участка | 244 кв.м. |