

РАЗРЕШЕНИЕ
на размещение объекта

№ RU50-509-348-2016

10.10.2016

Администрация Чеховского муниципального района Московской области

(наименование уполномоченного федерального органа исполнительной власти, или органа исполнительной власти субъекта Российской Федерации, или органа местного самоуправления, осуществляющих выдачу разрешения на строительство)

(наименование заявителя, его почтовый индекс и адрес, телефон, адрес электронной почты)

разрешает ГУП МО «Мособлгаз» «Подольскмежрайгаз»

(наименование заявителя, его почтовый индекс и адрес, телефон, адрес электронной почты)

142110, МО, г. Подольск, ул. Кирова, д. 31а

Телефон: 8(4967) 69-9071

e-mail: podolsk@mosoblgaz.ru

размещение объекта:

Реконструкция (перекладка) подводного перехода (1 нитка) – газопровод высокого давления $P \leq 1,2$ Мпа

(наименование объекта в соответствии с проектной документацией, краткие проектные характеристики)

Площадь ЗУ – 118 кв. м.

Протяженность – 29 п. м.

На землях населенных пунктов

(муниципального образования, находящихся в государственной собственности Российской Федерации или Московской области или государственная собственность на которые не разграничена)

Кадастровый квартал: 50:31:0030223

Примечание: При выполнении работ произвести согласование с эксплуатирующими службами. При выполнении работ произвести согласование с ГУ «Мособлводхоз»

Местоположение: Московская область, Чеховский район, переход через р. Рожайка
(адрес места размещения объекта в соответствии с проектной документацией)

Разрешение выдано на срок до 10.09.2017 г.

Начальник управления градостроительной деятельностью Администрации Чеховского муниципального района

(должность уполномоченного сотрудника органа, осуществляющего выдачу разрешения на строительство)

(подпись)
М.В.




(расшифровка подписи)

М.А. Корablёв

Заявитель: Филиал ГУП МО "Мособлгаз"
"Подольские котельные"
Директор: Манухин С.И.

Схема границ

Объект: реконструкция (перекладка) подводящего перехода (1 нитка) - газопровод высокого давления Р=1,2 МПа (переход через р. Рожайку, Чеховский район, Московская область, переход через р. Рожайку)
Кадастровый квартал: 50:31:0030223
Площадь земельного участка: 118 кв м
Протяженность сооружения: 29 м
Категория земель: Земли населенных пунктов
Вид разрешенного использования (при наличии): Трубопроводный транспорт

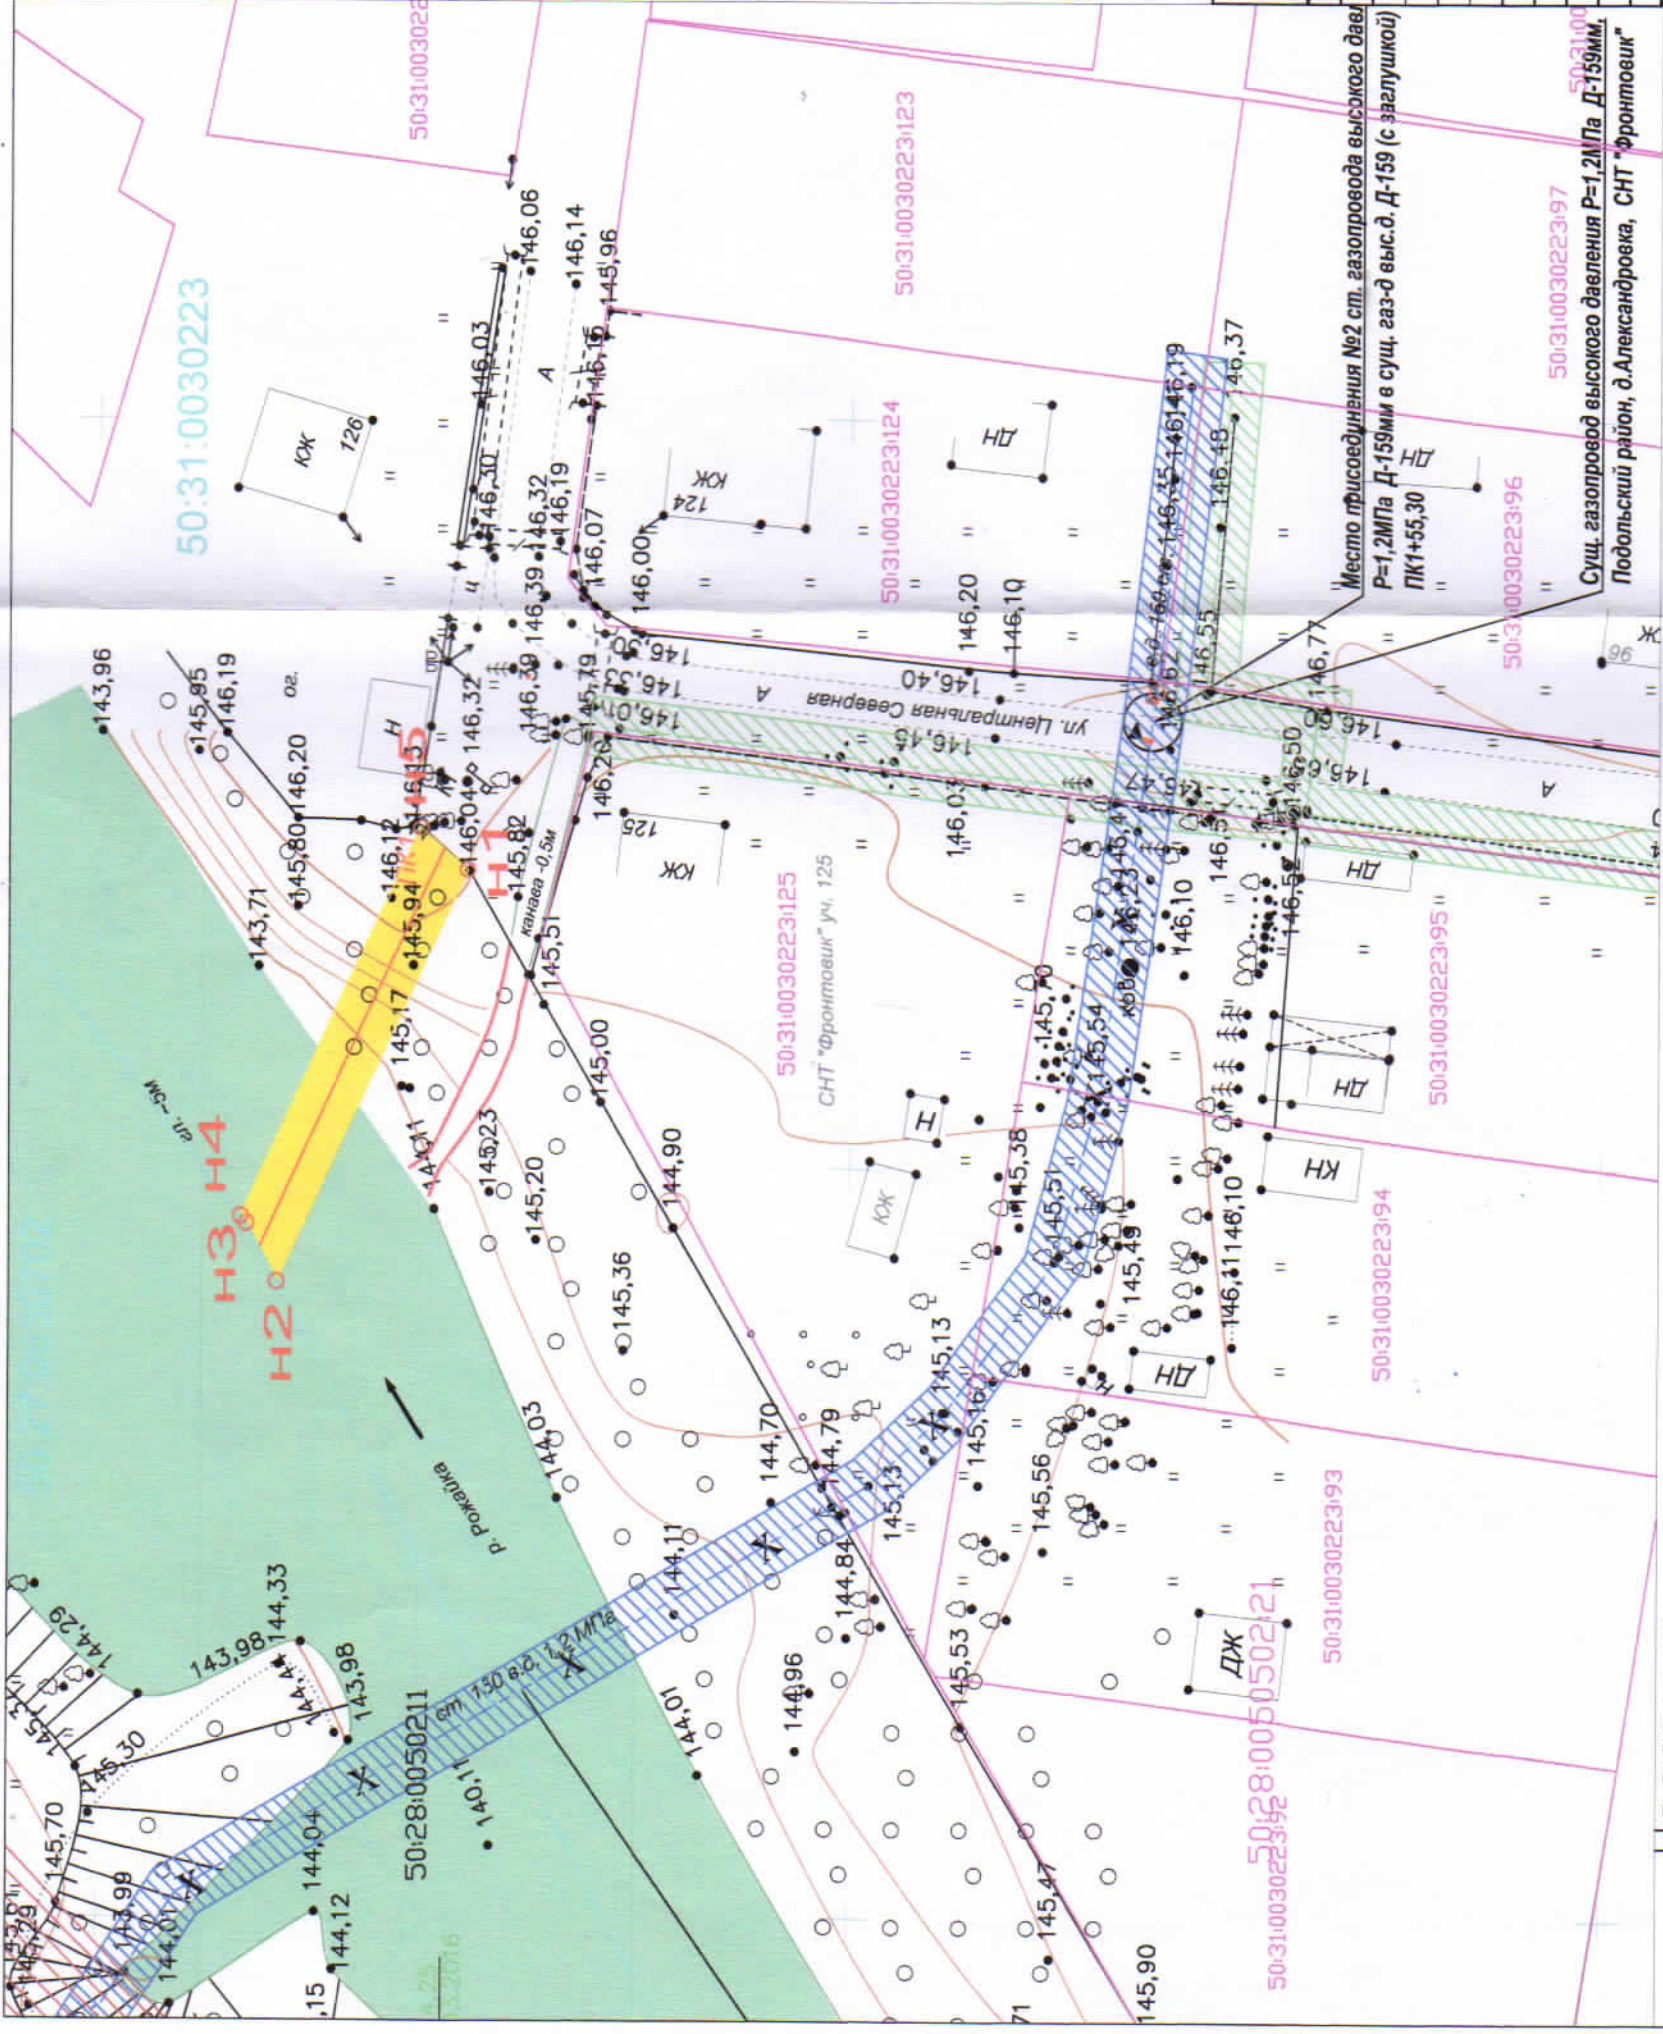

КАТАЛОГ КООРДИНАТ, МСК-50

Название межевого знака	Дирекционные углы (град. мин. сек.)	Длина линии(м)	X координата	Y координата
Н1	294° 43' 16"	30,3	419375,44	2197469,89
Н2	62° 33' 29"	4,38	419388,11	2197442,37
Н3	51° 37' 57"	0,61	419390,13	2197446,26
Н4	114° 42' 59"	28,56	419390,51	2197446,74
Н5	221° 42' 47"	4,19	419378,57	2197472,68
Н1			419375,44	2197469,89

Масштаб 1:500

Описание смежеств:

Н1 - Н1 - неразграниченная государственная или муниципальная собственность



Исполнитель: Демьянов Д.А.

УСЛОВНЫЕ ОБОЗНАЧЕНИЯ:

- граница формируемого земельного участка
- характеристика точка границы, сведения о которой позволяют однозначно определить её положение на местности
- граница существующих земельных участков
- граница кадастрового квартала
- номер кадастрового квартала
- кадастровый номер земельного участка
- охранный зона газопровода
- охранный зона водопровода

Подъездные пути: доступ осуществляется по землям неразграниченной государственной или муниципальной собственности

Охраняемые объекты: водоохранная зона р. Рожайка - 50 м