

СХЕМА ГРАНИЦ ЗЕМЕЛЬ ИЛИ ЧАСТИ ЗЕМЕЛЬНОГО УЧАСТКА НА КАДАСТРОВОМ ПЛАНЕ ТЕРРИТОРИИ


Объект: газопровод низкого давления от 0,005МПа до 0,0019МПа;

Местоположение: Московская область, Домодедовский район, д. Редькино, дом с кад. № 50:28:0060108:496;

Категория земель: Земли населённых пунктов;

Вид разрешённого использования: Трубопроводный транспорт (7.5)

Каталог координат:

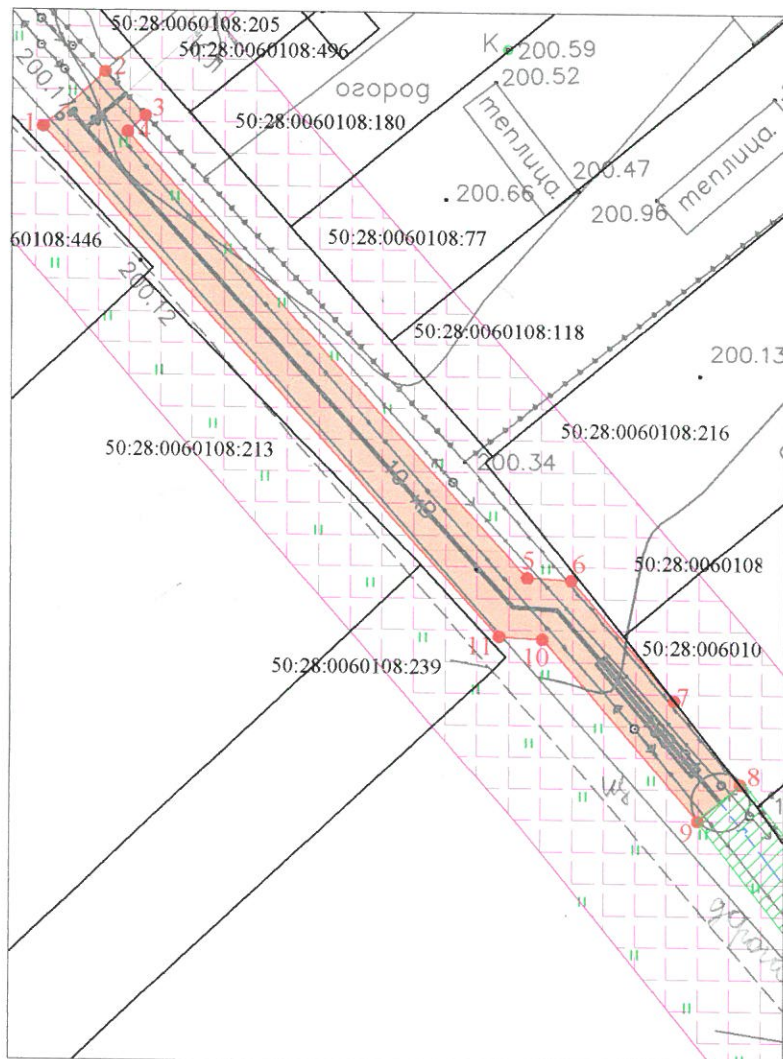

Масштаб 1:500

Условные обозначения:

- земельный участок, предназначенный для размещения объекта, расположенного на землях, находящихся в неразграниченной государственной собственности общей площадью 261 кв.м;
- охранный зона ЛЭП;
- охранный зона газопровода;
- газопровод в который будет производиться врезка.


№№	Кординаты		Горизонтальное проложение	
	X	Y	от точки до точки	Д м
1	428 948,47	2 204 518,87	от т. 1 до т. 2	5,55
2	428 952,16	2 204 523,02	от т. 2 до т. 3	3,99
3	428 949,24	2 204 525,74	от т. 3 до т. 4	1,61
4	428 948,16	2 204 524,54	от т. 4 до т. 5	39,55
5	428 918,79	2 204 551,03	от т. 5 до т. 6	2,90
6	428 918,63	2 204 553,93	от т. 6 до т. 7	10,49
7	428 910,69	2 204 560,78	от т. 7 до т. 8	7,05
8	428 905,18	2 204 565,18	от т. 8 до т. 9	3,73
9	428 902,74	2 204 562,36	от т. 9 до т. 10	15,83
10	428 914,73	2 204 552,02	от т. 10 до т. 11	2,85
11	428 914,88	2 204 549,17	от т. 11 до т. 1	45,24

Экспликация:

Общая площадь земельного участка	261 кв.м.
в том числе:	
-земли неразграниченной государственной собственности;	261 кв.м.
-земли,находящиеся в собственности граждан, юридических лиц;	-
Площадь охранных зон инженерных коммуникаций, находящихся в границах земельного участка	261 кв.м.

Описание границ смежных землепользователей:


- от т. 1 до т. 7 - земли неразграниченной государственной собственности;
- от т. 7 до т. 8 - земельный участок с КН 50:28:0060108:112;
- от т. 8 до т. 1 - земли неразграниченной государственной собственности.

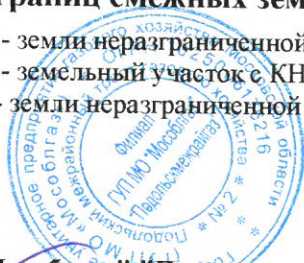

ГУП МО "Мособлгаз" "Подольскмежрайгаз"

М.П.

Ю.М. Новикова Начальник СТПИПУ Парышев М.Д

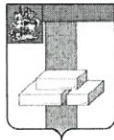

АДМИНИСТРАЦИЯ ГОРОДСКОГО ОКРУГА ДОМОДЕДОВО МОСКОВСКОЙ ОБЛАСТИ

пл.30-летия Победы, д.1, микрорайон Центральный, г. Домодедово, Московская область, 142000,
тел.(495) 276-05-13, (496) 792-41-11, факс (496) 792-43-00 E-mail domodedovo@domod.ru
ОКПО 04034510, ОГРН 1025001280149, ИНН 5009005122, КПП 500901001

РАЗРЕШЕНИЕ

на размещение объекта № RU 50308000 – ПРО/46

Место выдачи г. Домодедово

Дата выдачи «26» 04 2016

Администрация городского округа Домодедово

(наименование уполномоченного органа, осуществляющего выдачу разрешения на размещение объекта)

Разрешает Государственному унитарному предприятию газового хозяйства Московской

(наименование заявителя,

области (143026, Московская обл., Одинцовский район, р.п. Новоивановское, ул. Калинина, 1),

его почтовый индекс и адрес, телефон, адрес электронной почты)

тел. (495)5975555; 8(964)529-97-59, e-mail: info@mosoblgaz.ru

размещение объекта «Газопровод низкого давления до границы земельного участка жилого дома по адресу: Московская область, городской округ Домодедово, д. Редькино, дом с кадастровым номером 50:28:0060108:496». Общая протяженность газопровода - 68,5п.м, в том числе: распределительного газопровода низкого давления - 65,0п.м.

(наименование объекта в соответствии с проектной документацией,
краткие проектные характеристики)

на землях, государственная собственность на которые не разграничена площадью 261 м2

(муниципального образования, находящихся в государственной собственности Российской Федерации или Московской области или государственная собственность на которые не разграничена)

местоположение: Московская область, городской округ Домодедово, д. Редькино (50:28:0060108)

(адрес места размещения объекта в соответствии с проектной документацией)

Разрешение выдано на срок -1 год. После завершения работ сдать исполнительную топосъемку М 1:500 построенного газопровода в отдел архитектуры и организации строительства администрации городского округа в электронном виде и на бумажном носителе для размещения в информационной системе обеспечения градостроительной деятельности (ИСОГД)

**Руководитель администрации
городского округа Домодедово**

(должность уполномоченного
сотрудника органа,
осуществляющего выдачу
разрешения)

(подпись)

А.В. Двойных

(расшифровка подписи)

