

РАЗРЕШЕНИЕ
на размещение объекта

№ RU50-509-055-2017

13.02.2017

Администрация Чеховского муниципального района Московской области

(наименование уполномоченного федерального органа исполнительной власти, или органа исполнительной власти субъекта Российской Федерации, или органа местного самоуправления, осуществляющих выдачу разрешения на строительство)

Федерации, или органа местного самоуправления, осуществляющих выдачу разрешения на строительство)

разрешает ООО «Асгард»

(наименование заявителя, его почтовый индекс и адрес, телефон, адрес электронной почты)

МО, г. Подольск, пр-кт. Ленина, д. 107/49

размещение объекта:

газопровод низкого давления

(наименование объекта в соответствии с проектной документацией, краткие проектные характеристики)

Площадь ЗУ – 614,0 кв.м.

На землях населенных пунктов

(муниципального образования, находящихся в государственной собственности Российской Федерации или Московской области или государственная собственность на которые не разграничена)

Кадастровый квартал: 50:31:0010432, 50:31:0011301

Примечание: При выполнении земляных работ произвести согласование с эксплуатирующими службами инженерных коммуникаций.

размещение сети газораспределения и газопотребления согласовать с собственниками земельных участков

Местоположение: Московская область, Чеховский район, СП Стремилоское, д. Хлевино, ул. Береговая

(адрес места размещения объекта в соответствии с проектной документацией)

Разрешение выдано на срок до 13.02.2019 г.

Начальник управления градостроительной деятельностью Администрации Чеховского муниципального района


(должность уполномоченного сотрудника органа, осуществляющего выдачу разрешения на строительство)



М.А. Корablёв

(расшифровка подписи)

Схема границ М 1:500

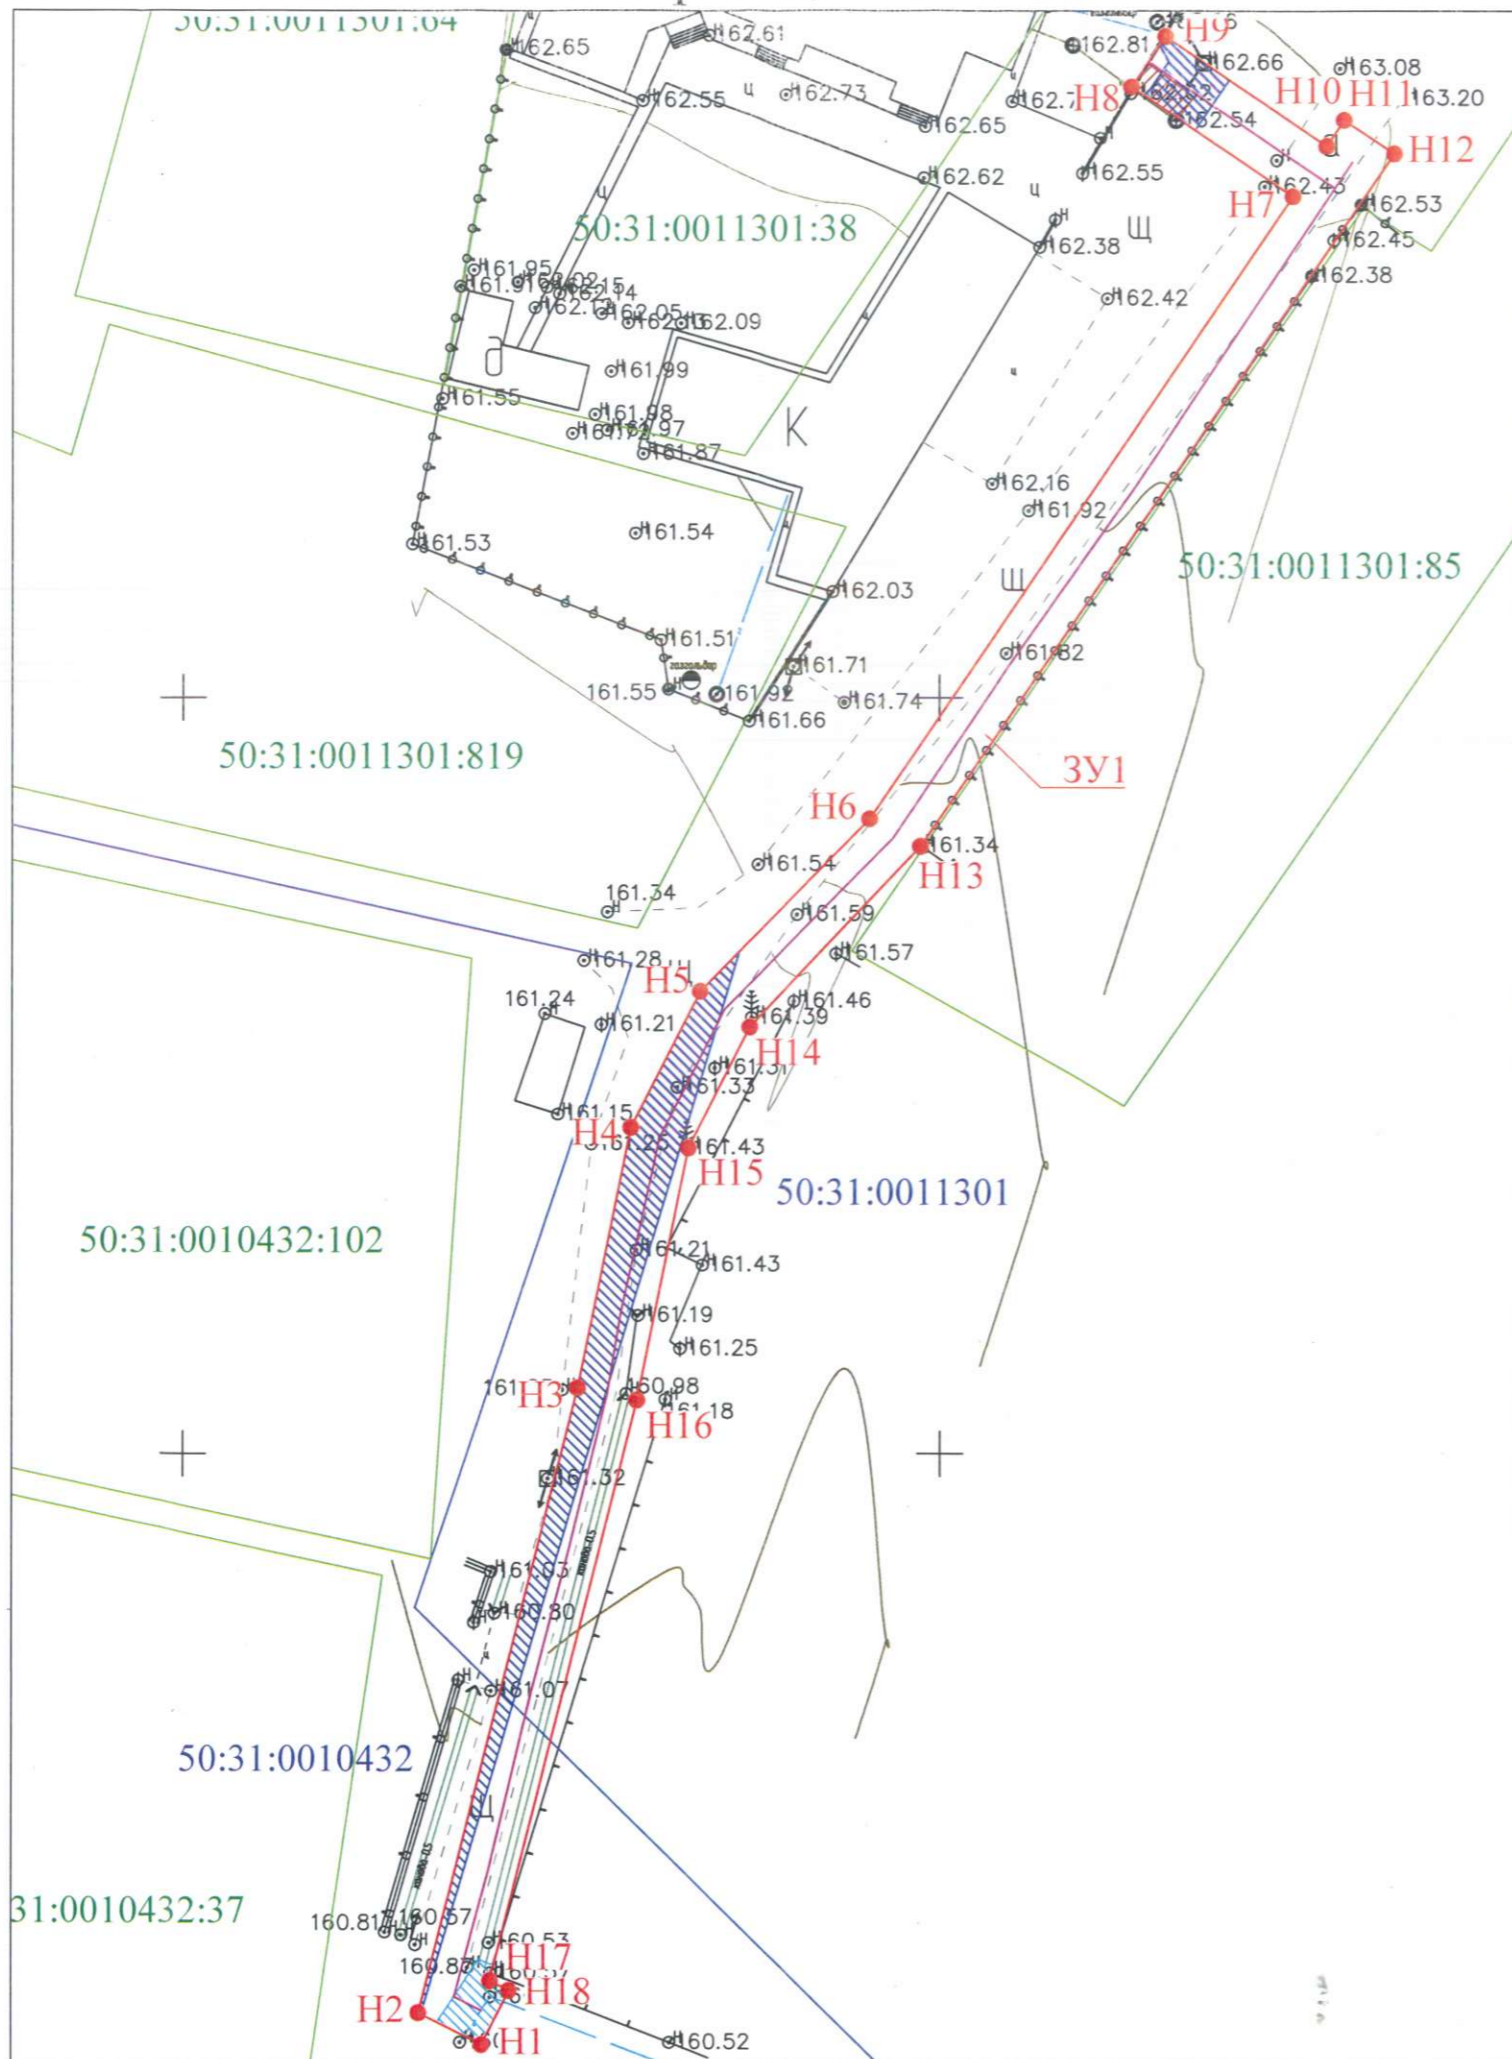

Приложение к разрешению на размещение объекта
№ _____ от _____ 2016г.

Объект: "газопровод низкого давления"
 Местоположение / кадастровый номер: Московская область, Чеховский район, с. п. Стремилдовское,
 д. Хлевино, ул. Береговая / кадастровые кварталы 50:31:0010432, 50:31:0011301
 Площадь земельного участка: 614 кв. м.
 Категория земель: земли населённых пунктов
 Вид разрешённого использования: трубопроводный транспорт
 Описание границ смежных землепользователей:
 от Н1 до Н1 - земли неразграниченной государственной собственности
 Земельный участок обеспечен подъездным путём с ул. Береговая
 Охраняемые объекты (природные, культурные и т.д.): отсутствуют

Система координат МСК50

Номер точки	Каталог координат			Номер точки	Каталог координат		
	Длина линии, м	X	Y		Длина линии, м	X	Y
H1	4,64	403'961,05	2'176'569,69	H10	2,07	404'086,49	2'176'625,63
H2	42,51	403'963,16	2'176'565,55	H11	4,00	404'088,21	2'176'626,78
H3	17,60	404'004,36	2'176'576,04	H12	55,49	404'085,99	2'176'630,10
H4	10,11	404'021,59	2'176'579,58	H13	16,46	404'040,20	2'176'598,75
H5	16,02	404'030,60	2'176'584,16	H14	8,98	404'028,23	2'176'587,45
H6	49,78	404'042,01	2'176'595,40	H15	17,02	404'020,23	2'176'583,37
H7	12,90	404'083,17	2'176'623,40	H16	39,50	404'003,55	2'176'579,96
H8	4,00	404'090,39	2'176'612,72	H17	1,41	403'965,26	2'176'570,25
H9	12,88	404'093,71	2'176'614,96	H18	4,00	403'964,62	2'176'571,50

Условные обозначения:

- границы кадастрового квартала
- границы земельных участков по сведениям из ГКН
- 50:31:0011301** - номер кадастрового квартала
- 50:31:0011301:38** - кадастровый номер земельного участка
- проектируемый газопровод
- граница испрашиваемого земельного участка
- ЗУ1** - обозначение испрашиваемого земельного участка (совпадает с охранной зоной проектируемого газопровода)
- обозначение характерной точки испрашиваемого земельного участка
- охранный зона канализации
- охранный зона существующего газопровода
- охранный зона воздушной линии электропередач

Заявитель: филиал ГУП МО "Мособлгаз"
 "Подольскмежрайгаз"
 Начальник СТПИПУ
 (должность)



М. Д. Парышев
 М. П. (И. О. Фамилия)

Подрядчик: ООО "Асгард"
 Главный инженер проекта
 (должность)

Ф. Ф. Потёмин
 М. П. (И. О. Фамилия)