



**АДМИНИСТРАЦИЯ ГОРОДСКОГО ОКРУГА ДОМОДЕДОВО
МОСКОВСКОЙ ОБЛАСТИ**

*пл. 30-летия Победы, д.1, микрорайон Центральный, г. Домодедово, Московская область, 142000,
тел. (495) 276-05-13, (496) 792-41-11, факс (496) 792-43-00. E-mail domodedovo@domod.ru
ОКПО 04034510, ОГРН 1025001280149, ИНН 5009005122, КПП 500901001*

РАЗРЕШЕНИЕ

на размещение объекта № RU 50308000 – РРО/72

Место выдачи г. Домодедово

Дата выдачи 22 06 20 16

Администрация городского округа Домодедово

(наименование уполномоченного органа, осуществляющего выдачу разрешения на размещение объекта)

Разрешает Государственному унитарному предприятию газового хозяйства Московской
(наименование заявителя,

области (143026, Московская обл., Одинцовский район, р.п. Новоивановское, ул. Калинина, 1),
его почтовый индекс и адрес, телефон, адрес электронной почты)
тел. (495)5975555, e-mail: info@mosoblgaz.ru

размещение объекта «Газопровод высокого давления Р=1,2 МПа» по адресу: Московская
область, городской округ Домодедово, г. Домодедово, микрорайон Белые Столбы, СНТ
«Матвеевка». Общая протяженность газопровода высокого давления- 2,50п.м.

(наименование объекта в соответствии с проектной документацией,
краткие проектные характеристики)

на землях, государственная собственность на которые не разграничена площадью 16 м2

(муниципального образования, находящихся в государственной собственности Российской Федерации
или Московской области или государственная собственность на которые не разграничена)

местоположение: Московская область, городской округ Домодедово, г. Домодедово,
микрорайон Белые Столбы (50:28:0110138)

(адрес места размещения объекта в соответствии с проектной документацией)

Разрешение выдано на срок -1 год. После завершения работ сдать исполнительную
топосъемку М 1:500 построенного газопровода в отдел архитектуры и организации
строительства администрации городского округа в электронном виде и на бумажном носителе
для размещения в информационной системе обеспечения градостроительной деятельности
(ИСОГД).

И.о. руководителя администрации
городского округа Домодедово

должность уполномоченного
сотрудника органа,
осуществляющего выдачу
разрешения)


М.П.



(подпись)

М.И. Ведерникова
(расшифровка подписи)

СХЕМА ГРАНИЦ

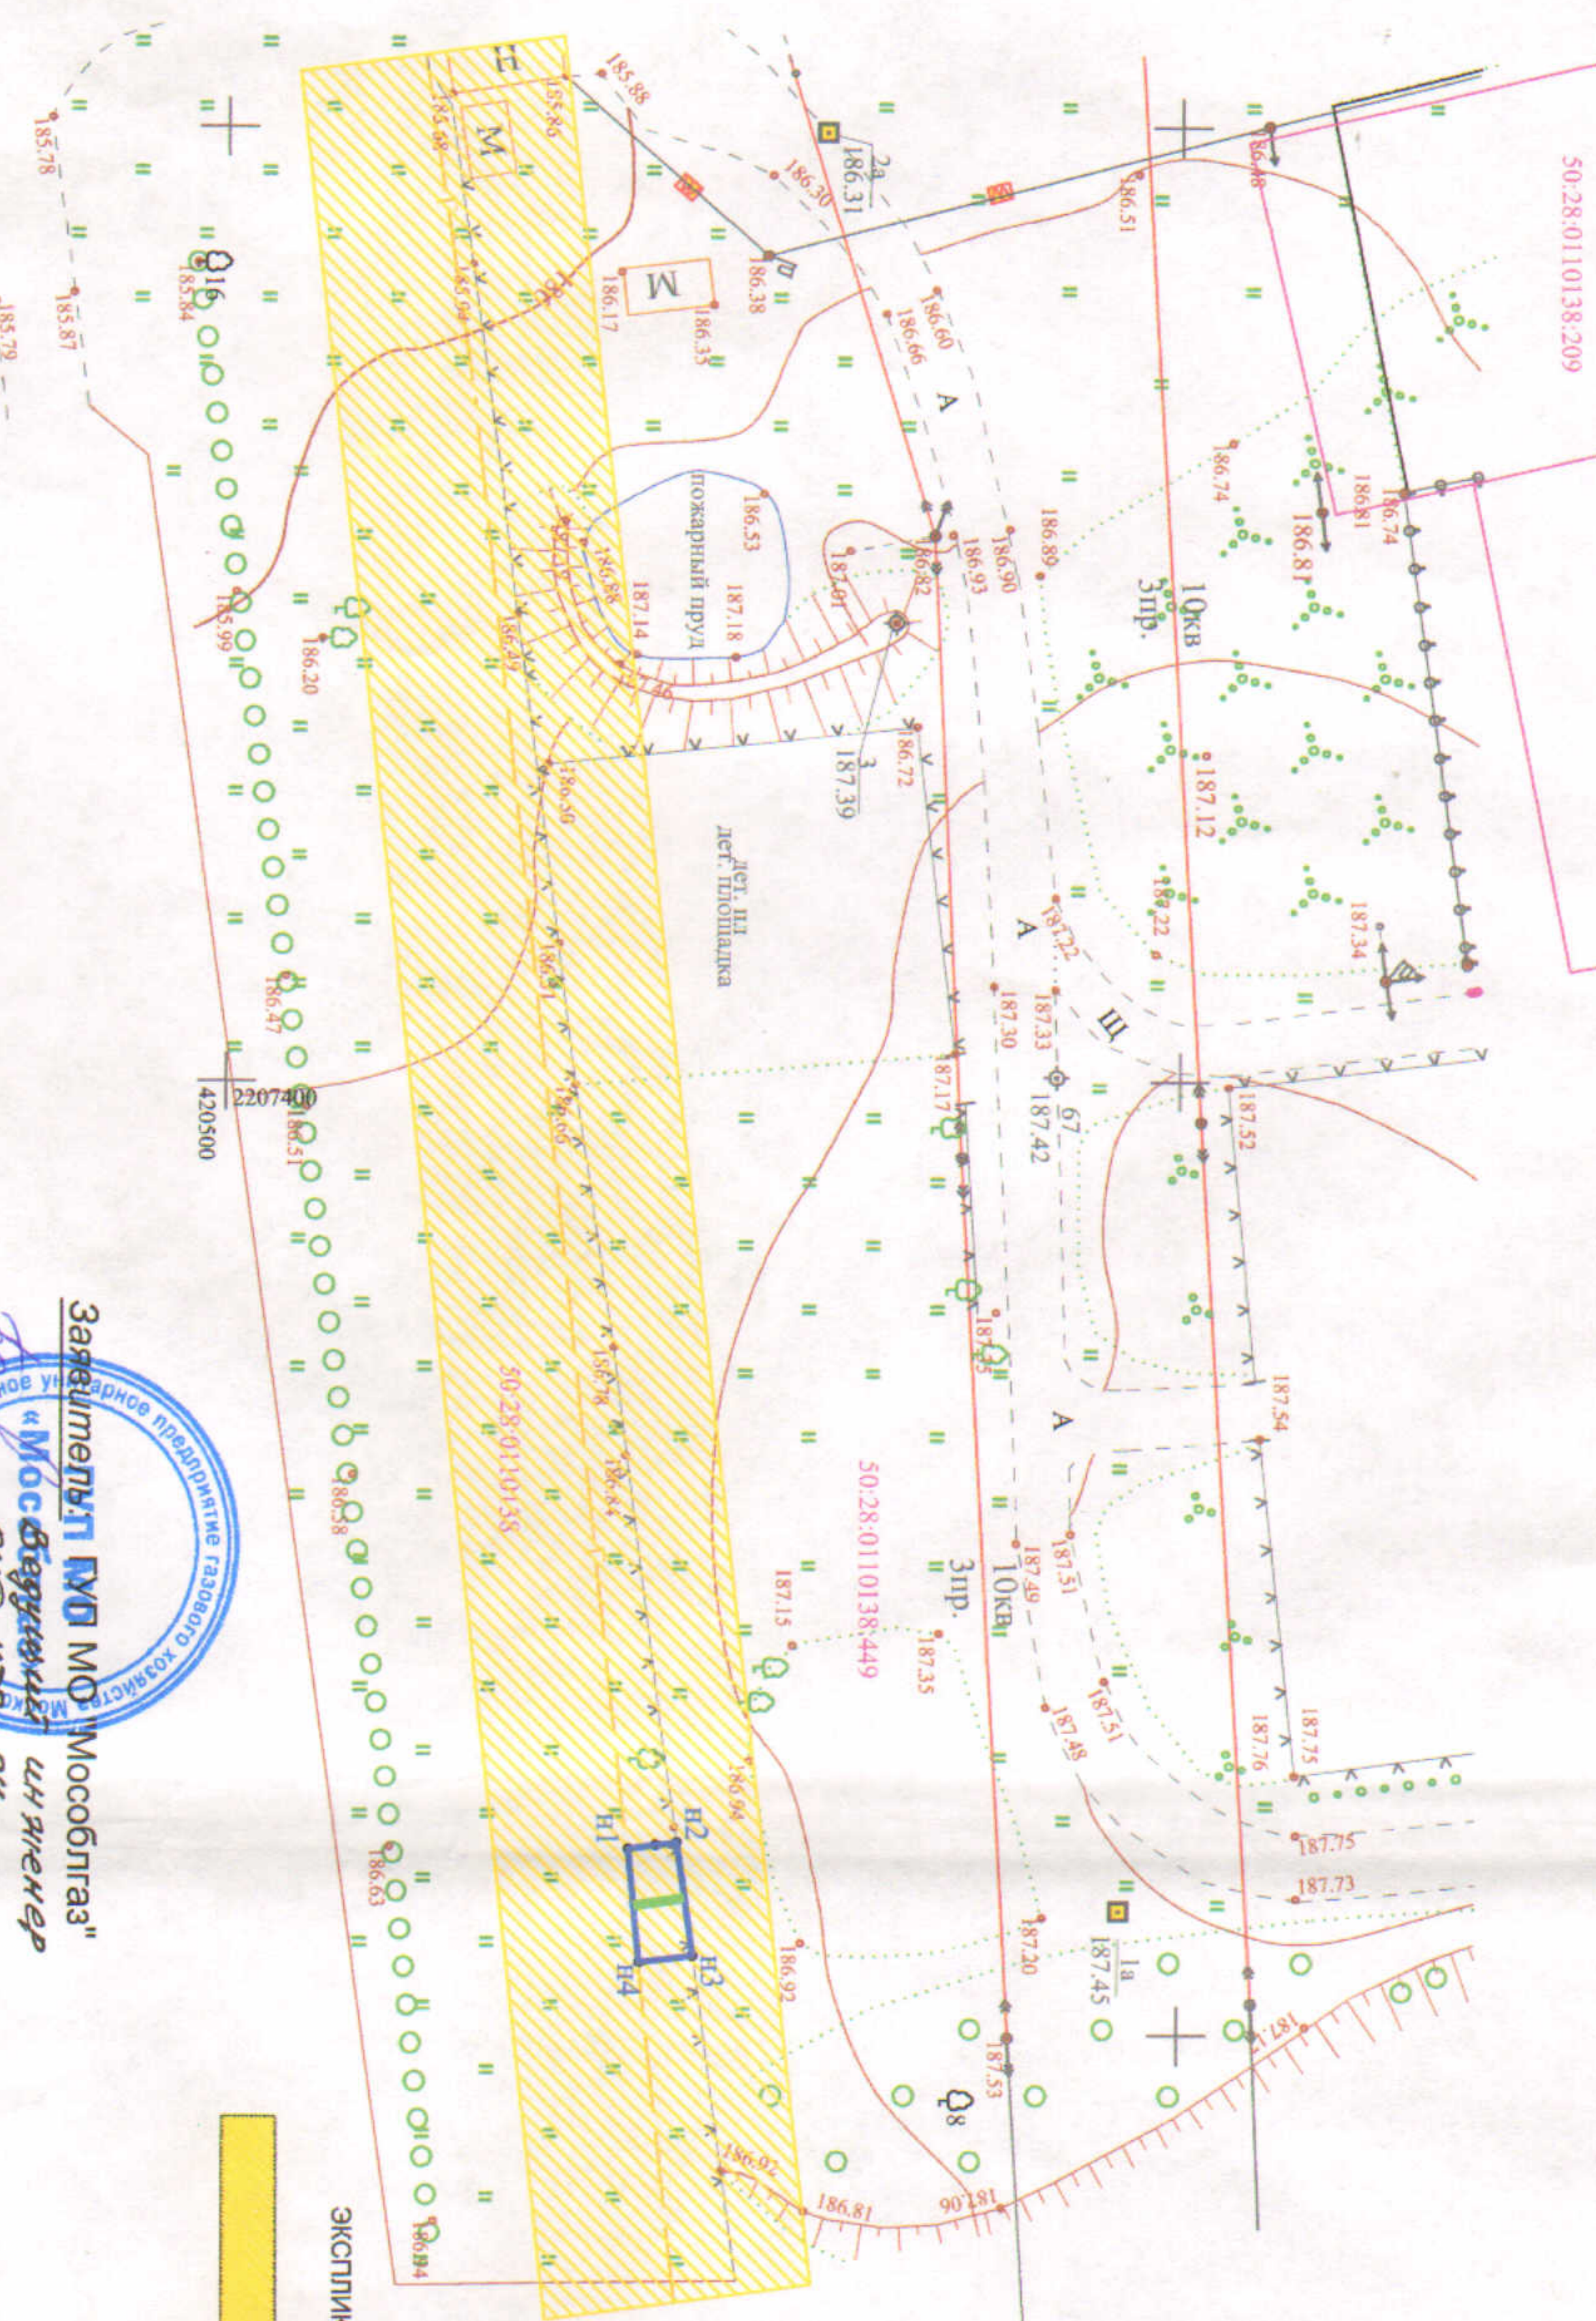

Объект: Газопровод высокого давления $P \leq 1,2$ МПа
 Местоположение/ кадастровый номер: Московская область, г. Домодедово, микрорайон Релье Столбы, СНТ "Матвеевка" /Кад. квартал 50:28:0110138

Площадь земельного участка: 18,00 кв.м.
 Категория земель: Земли населенных пунктов
 Вид разрешенного использования: Трубопроводный транспорт

Описание границ смежных земельных участков:
 от н1 до н2 - неразграниченные земли находящиеся в государственной собственности от н2 до н3 - земельный участок СНТ "Матвеевка" с кадастровым номером 50:28:0110138:449 от н3 до н1 - неразграниченные земли находящиеся в государственной собственности Система координат: МСК-50

Каталог координат

Номер пикета	X	Y	Дирекции онный угол	Меры Длин линий (м)
н1	420521,25	2207440,28	352 31 39	2,56
н2	420523,79	2207439,94	81 53 17	6
н3	420524,64	2207445,89	172 54 31	2,83
н4	420521,83	2207446,24	264 27 05	5,99
н1	420521,25	2207440,28		0

ЭКСПЛИКАЦИЯ ЗЕМЕЛЬ:

Желтый прямоугольник: - Охранная зона существующего газопровода

УСЛОВНЫЕ ОБОЗНАЧЕНИЯ:

- Здания и сооружения
- существующее ограждение
- Граница участка по координатам ГКН
- Проектируемый газопровод
- Номер кадастрового квартала
- кадастровый номер земельного участка
- Граница испрашиваемого земельного участка
- обозначения испрашиваемого земельного участка
- Обозначение характерной точки
- Существующий газопровод

Заказчик: ООО "Мособлгаз"

«Мособлгаз» инженер
 ООО «ГНД ЛУ»
 Т.Ж. Бондарева

Подрядная организация: ООО "Газ-Сервис"

Директор: А.И. Триглов



Исполнитель: Директор ООО "Единое окно"

Ю.В. Кабанов



Кадастровый инженер



Верно: _____